





ПРОЕКТ БАНИ ИЗ ЛАФЕТА

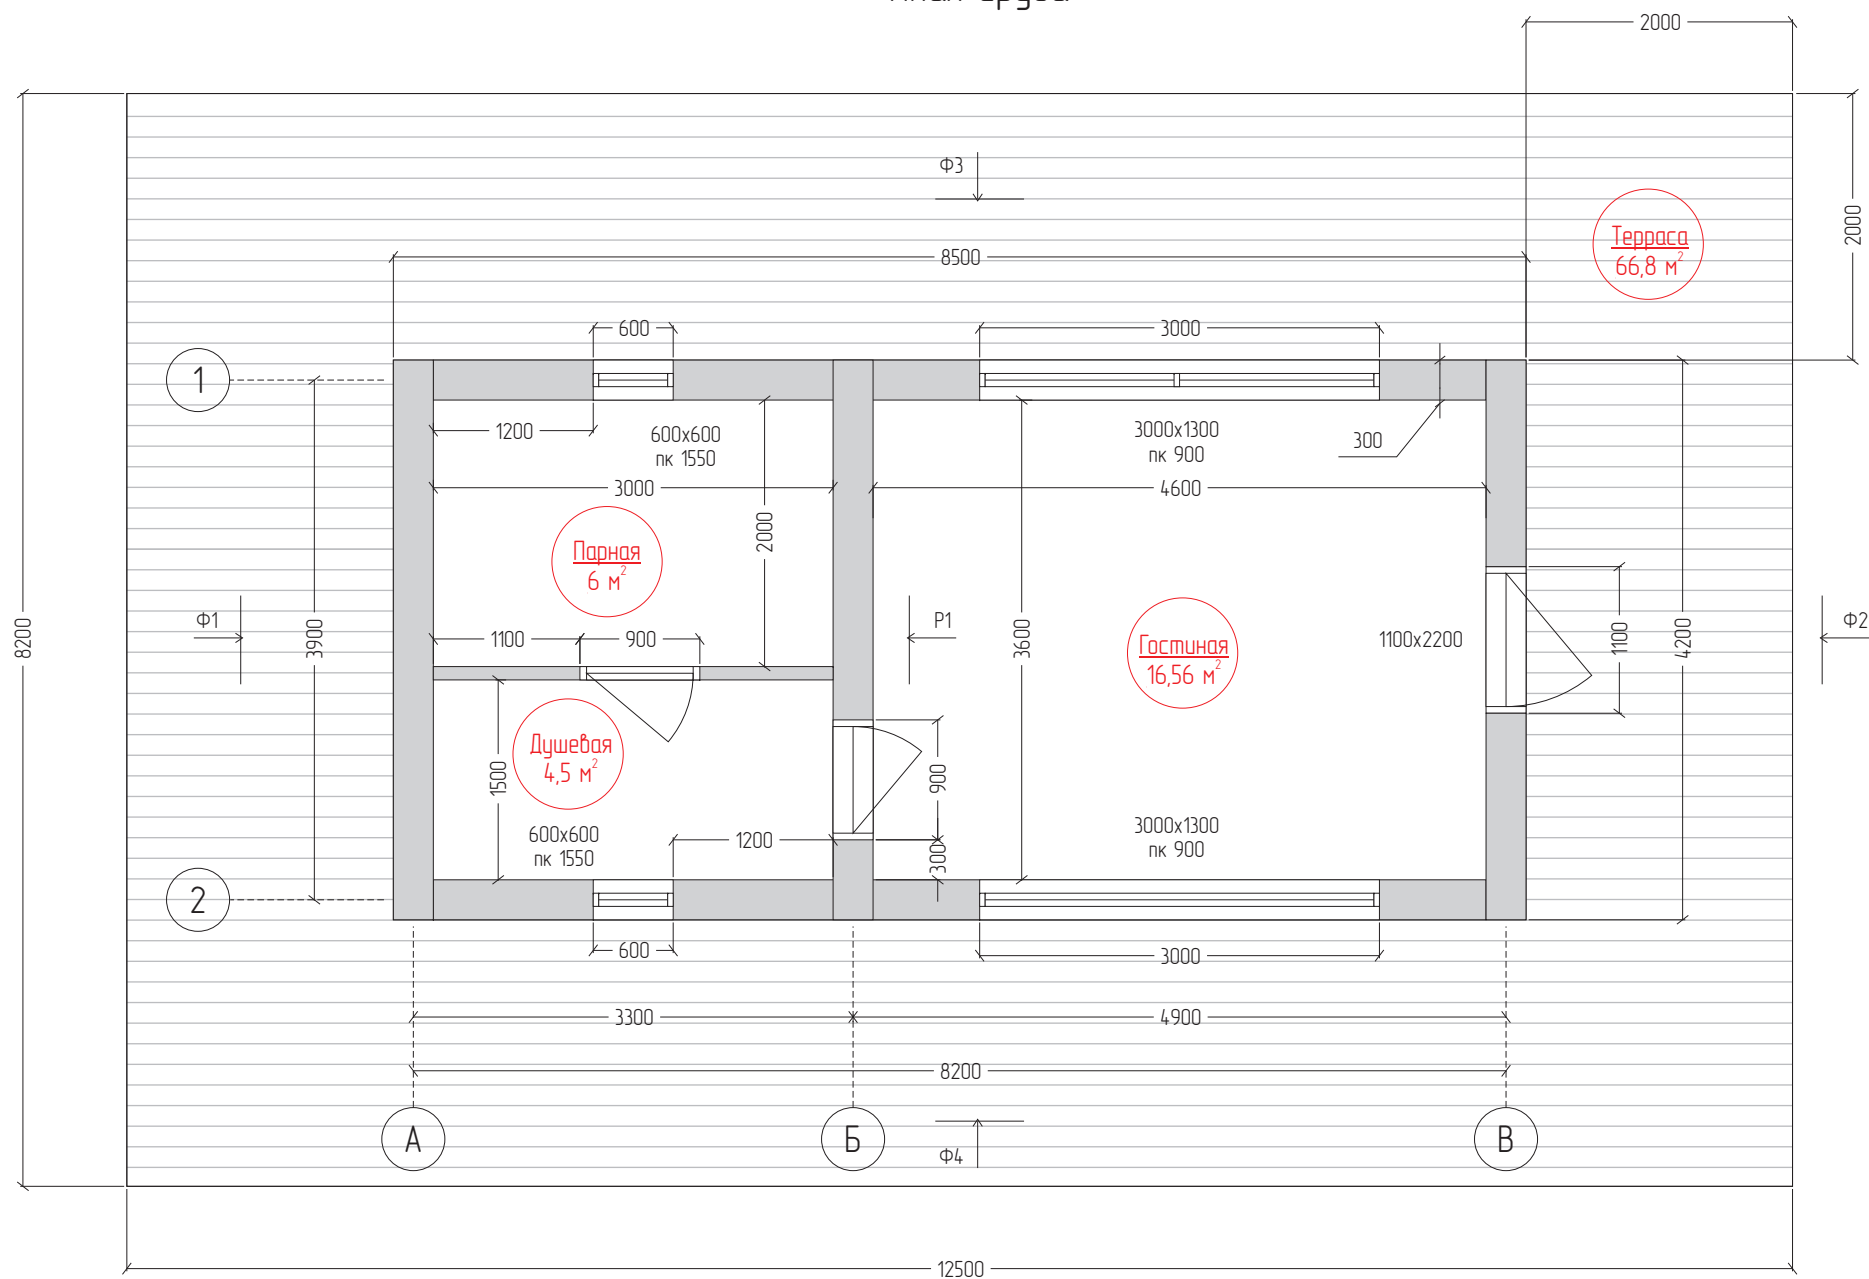


План сруба




Планировочное решение

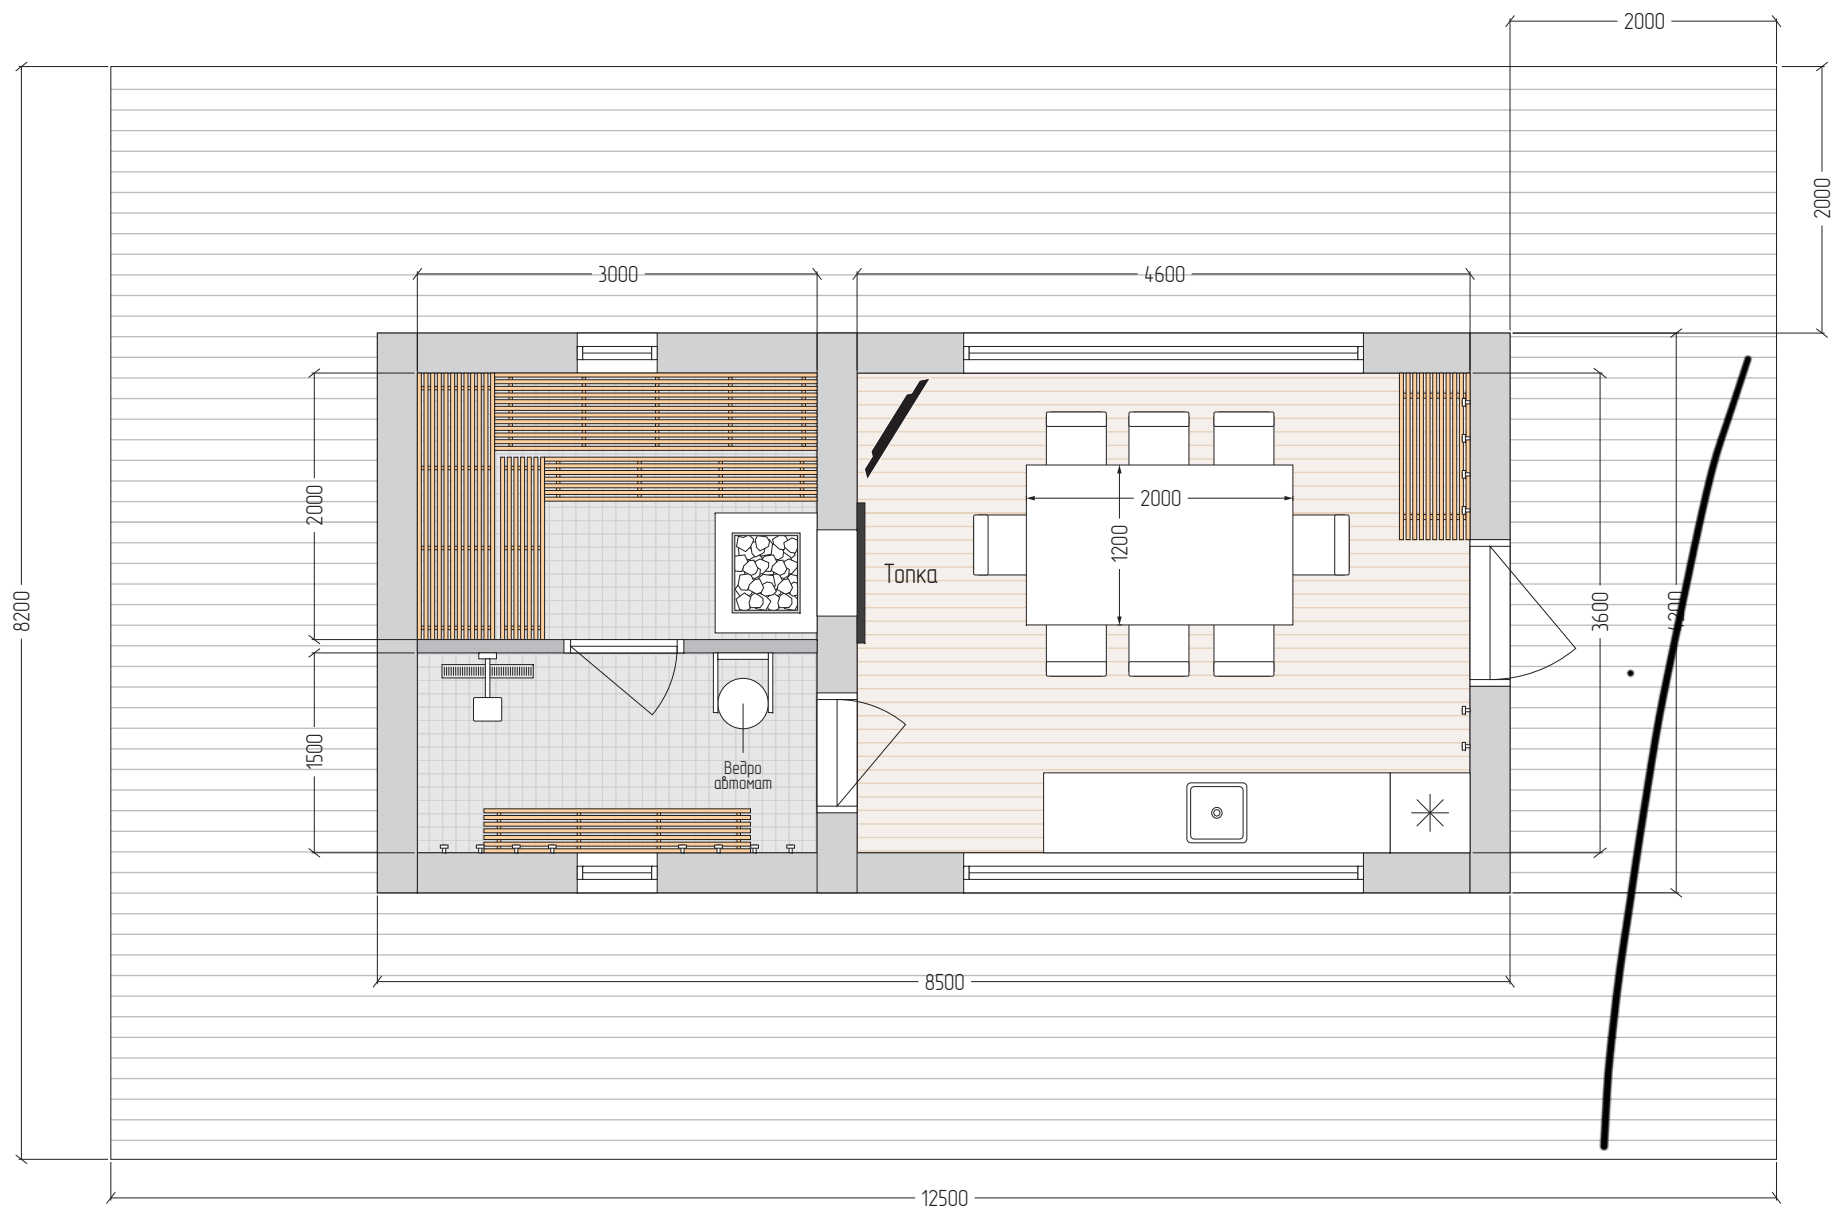


Фасад 1

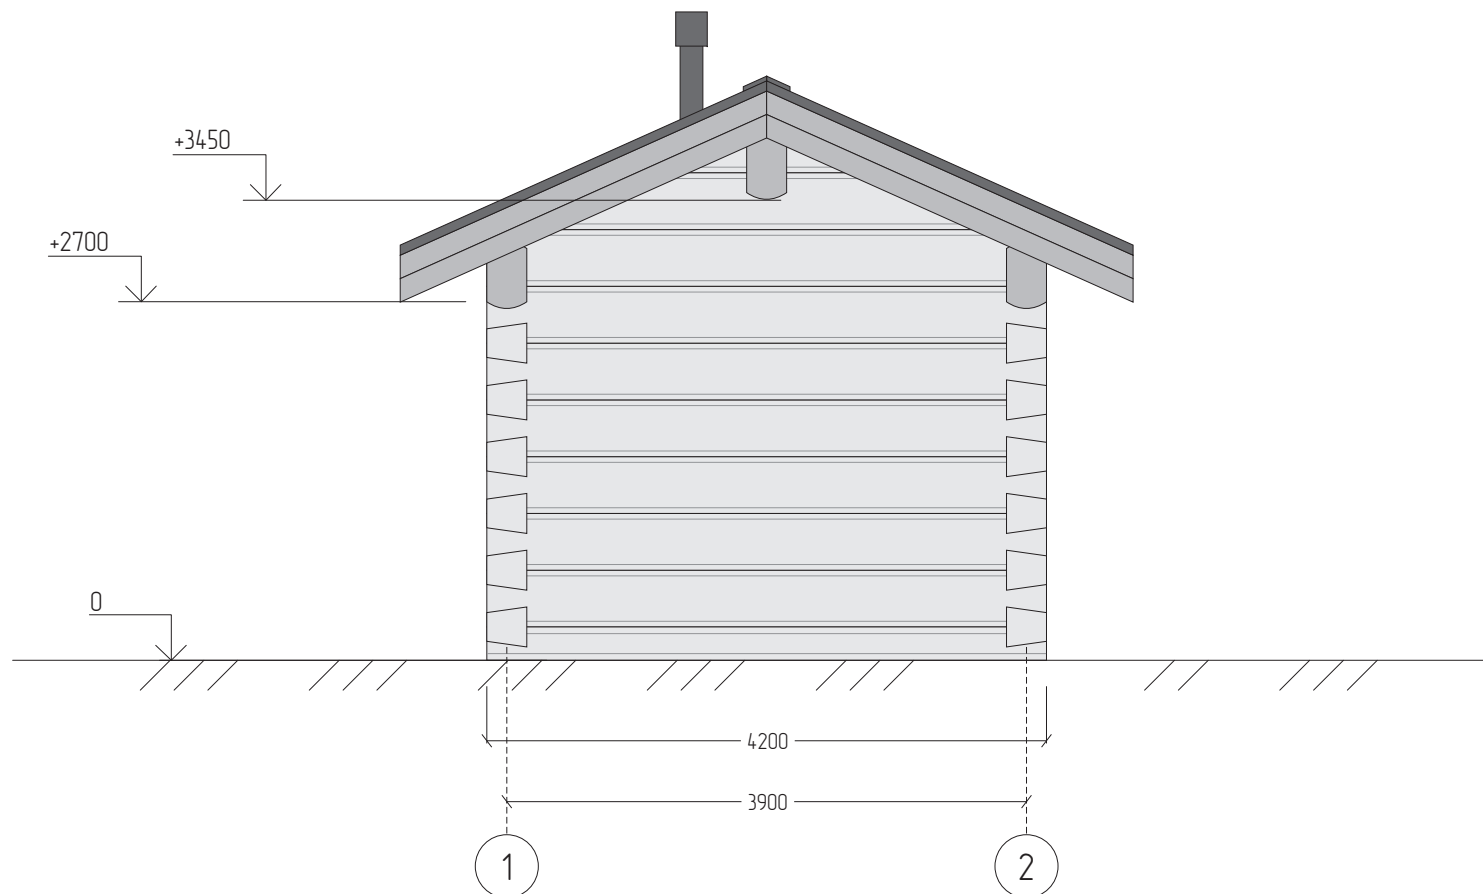


Фасад 2

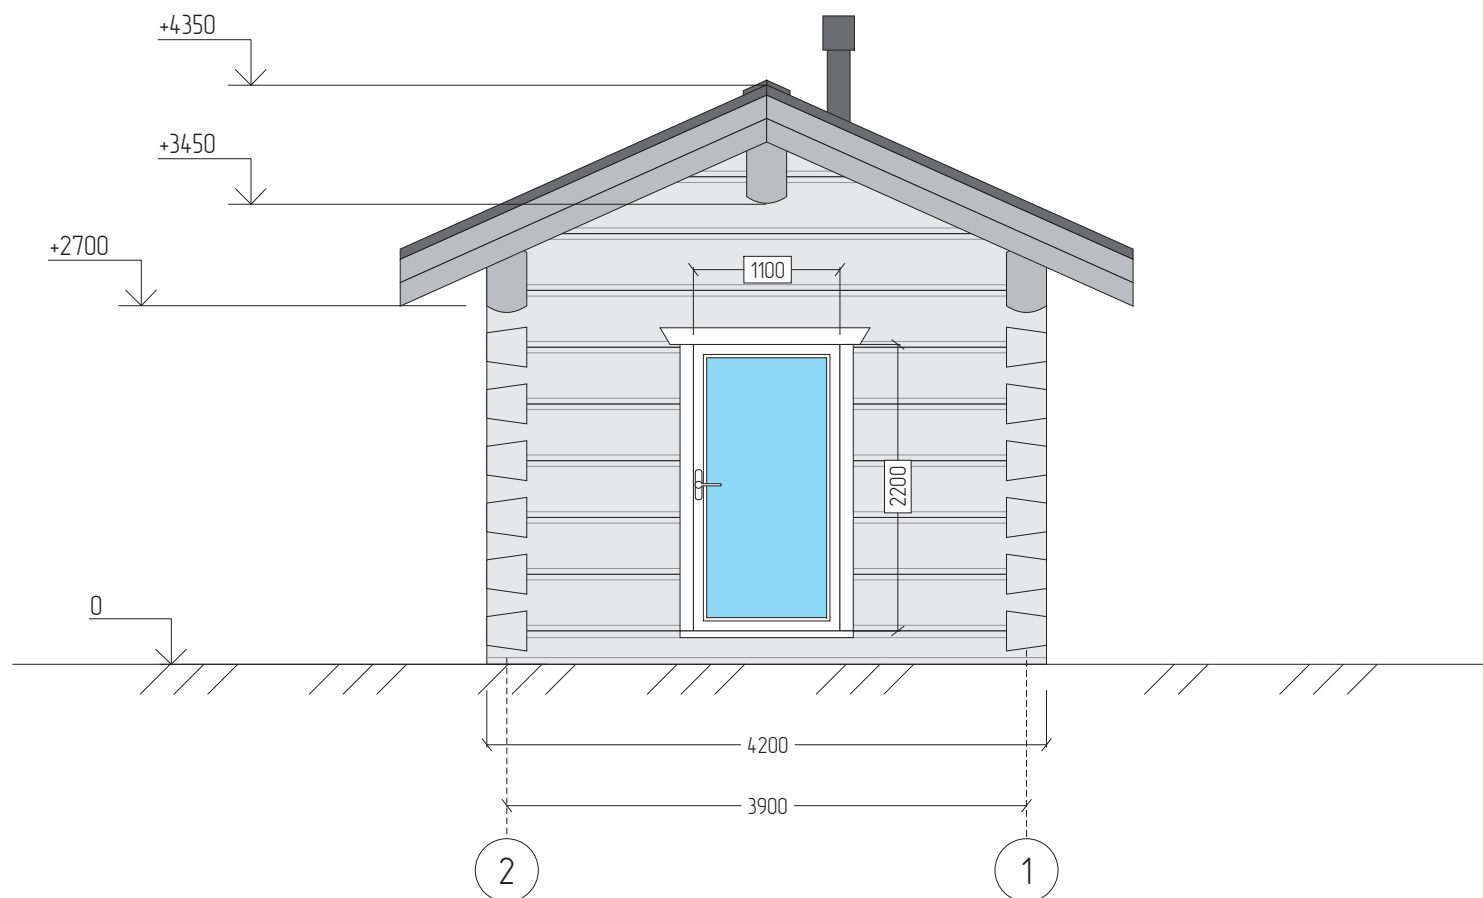

Фасад 3

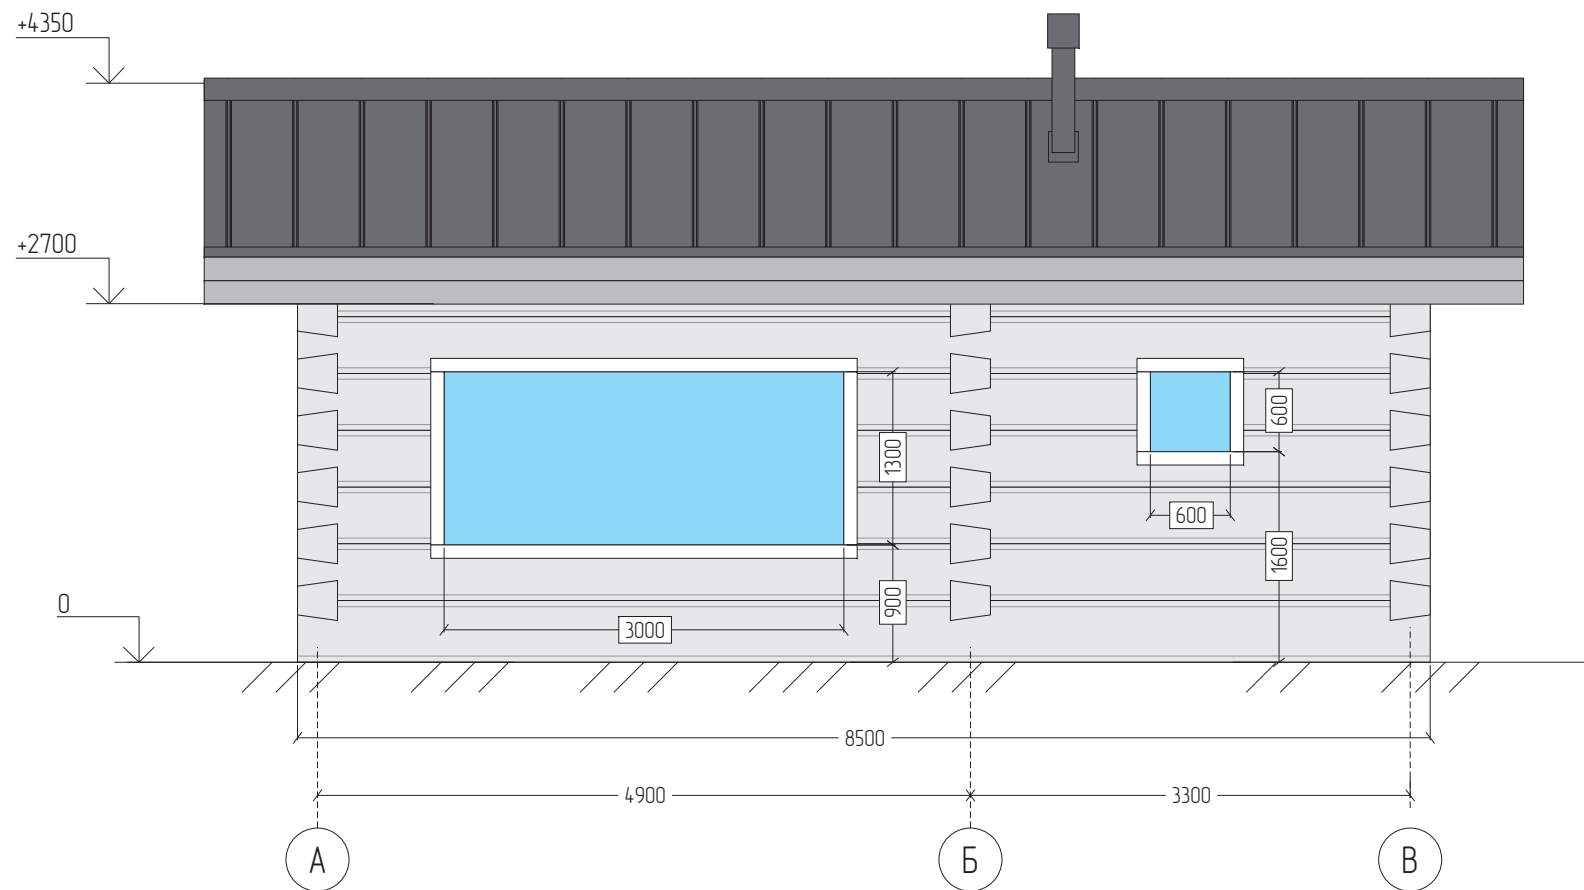

Фасад 4

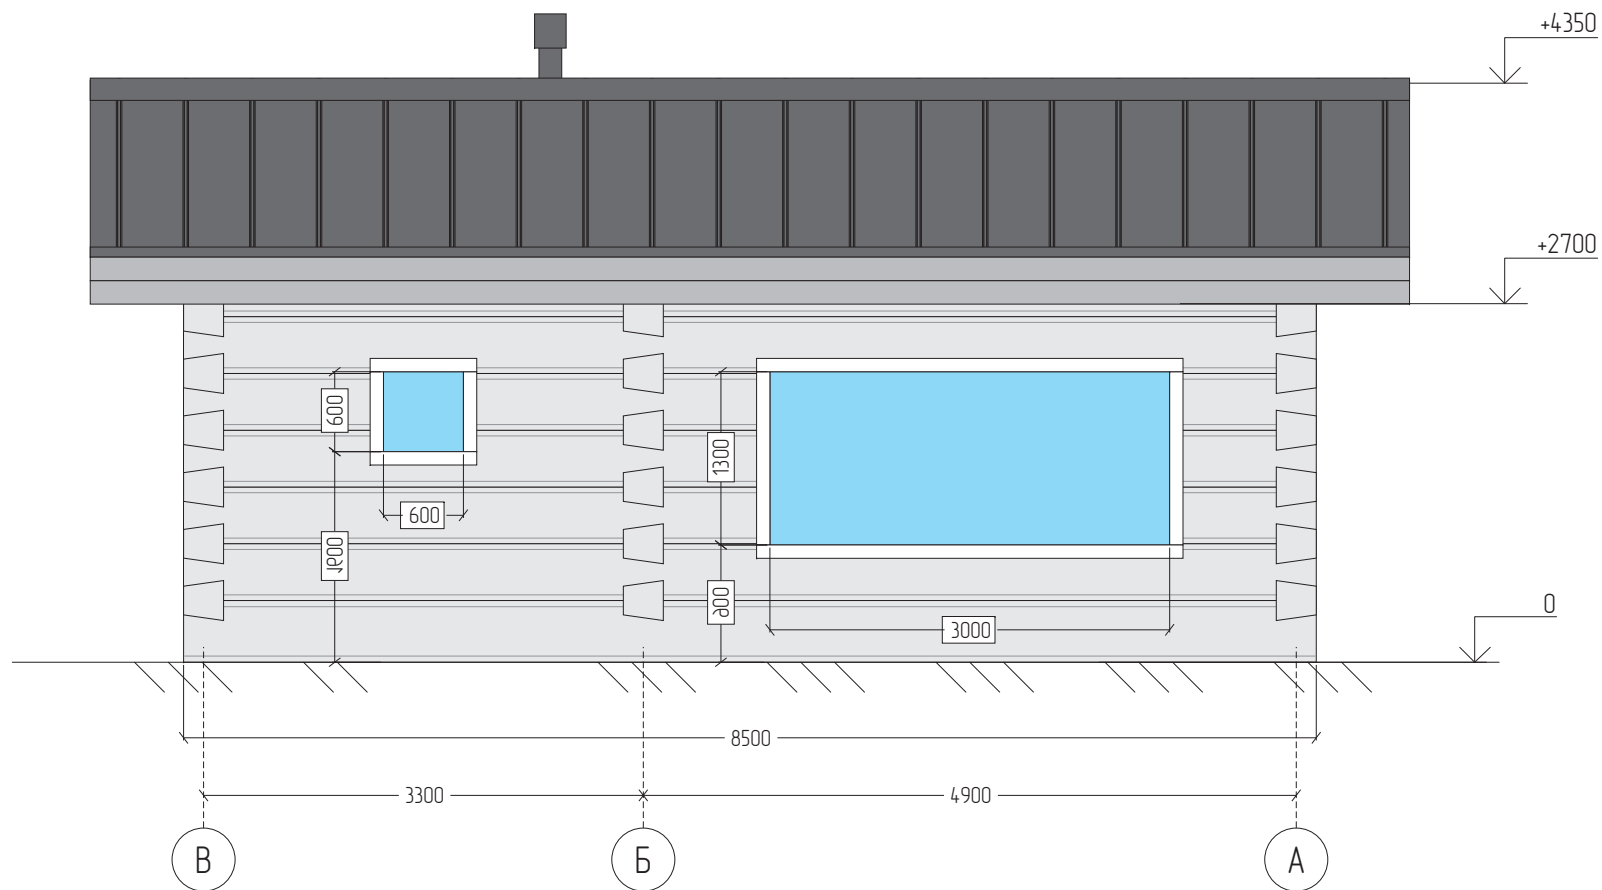

Визуализации



Визуализации



Визуализации

